
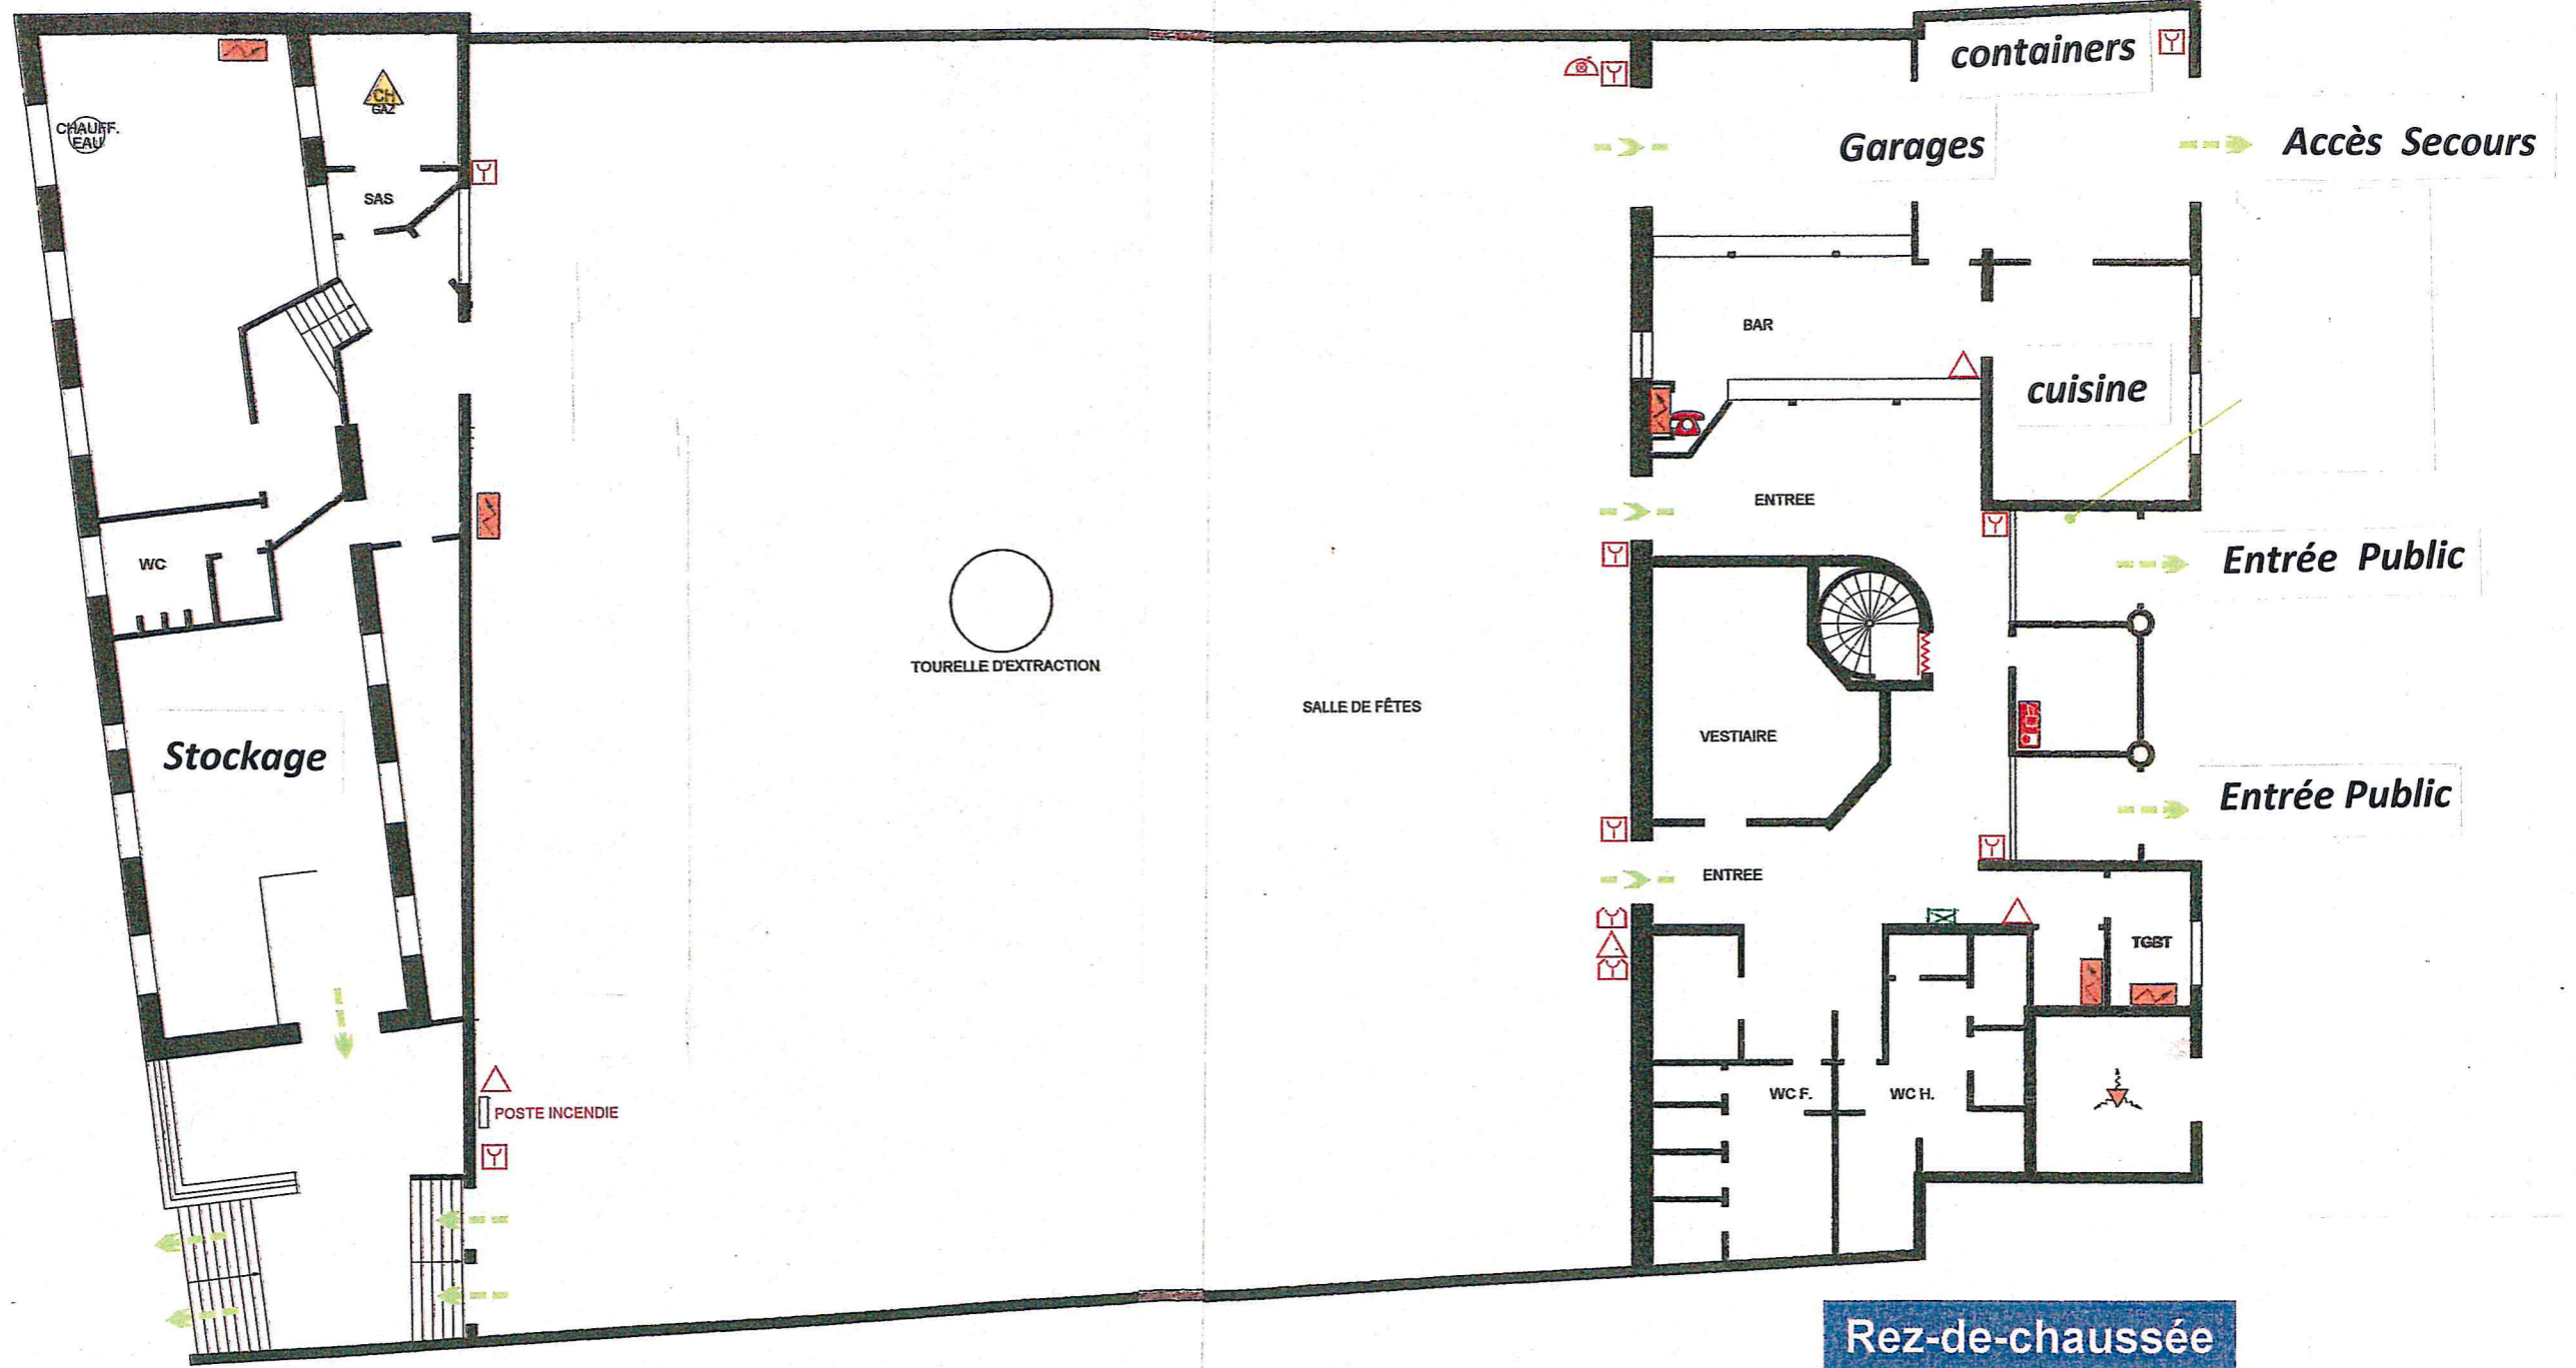


SALLE DES FÊTES

1er Etage

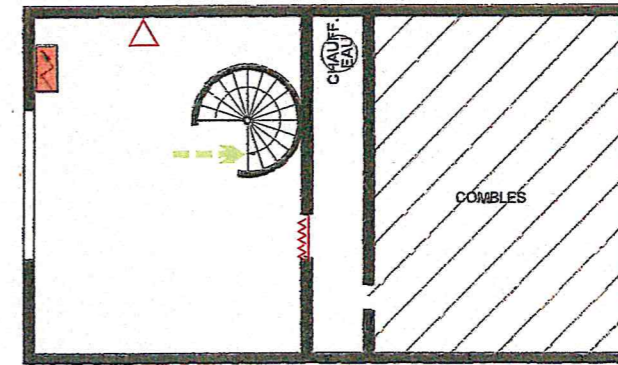

- LEGENDE**
- Défi brilleur
 - Armoire électrique
 - Boîtier d'alarme
 - Centrale alarme incendie
 - Chauffe-eau Gaz
 - Cheminement
 - Désenfumage
 - Evacuation
 - Extincteur
 - Porte coupe-feu
 - Robinet incendie armé
 - Transformateur
 - Téléphone d'urgence