
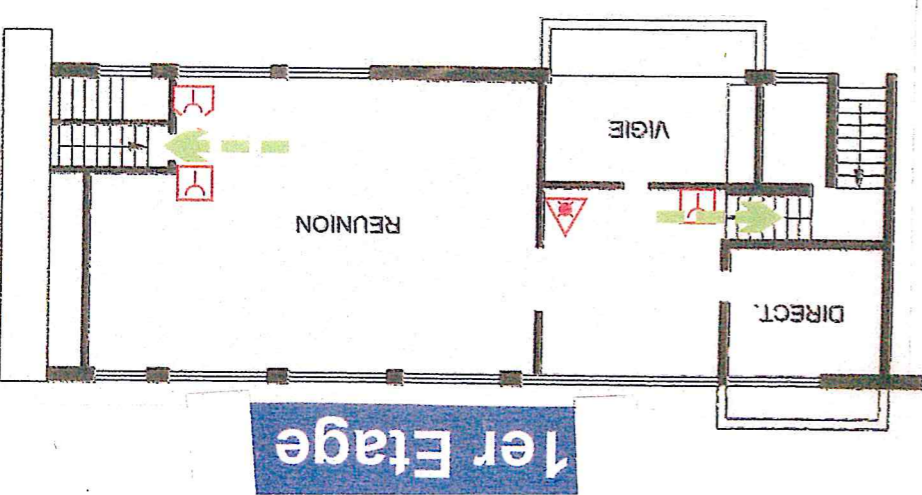


LEGENDE

	Arrêt d'urgence		Evacuation
	Extincteur eau		Extincteur poudre
	Armoire électrique		Boitier d'alarme

Rez-de-chaussée

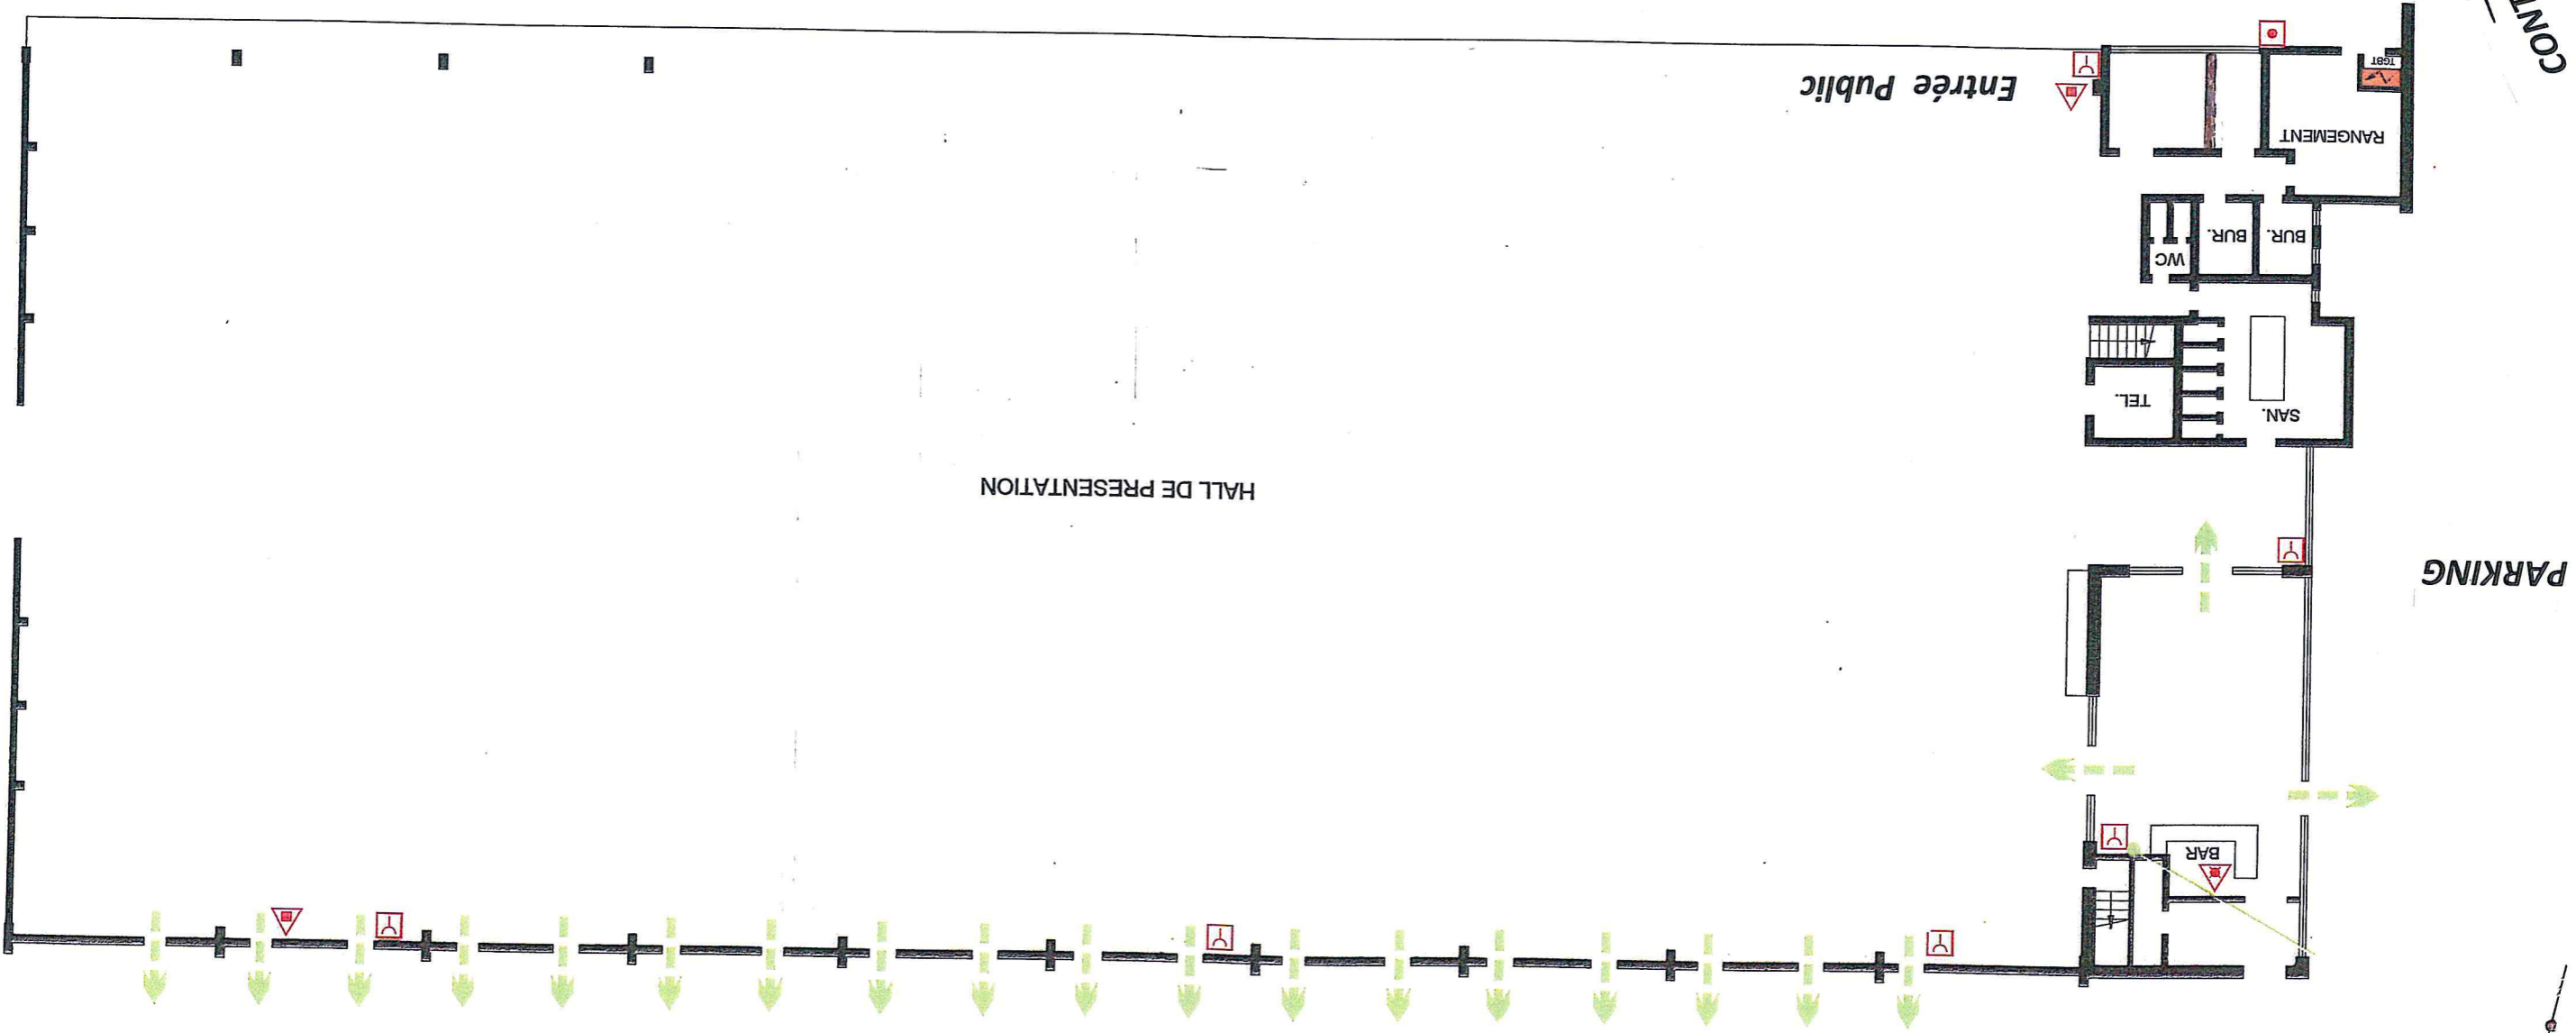

PARKING

HALL DE PRESENTATION

PARKING

PARKING

Entrée

CONTAINERS

Entrée Public

Entrée